
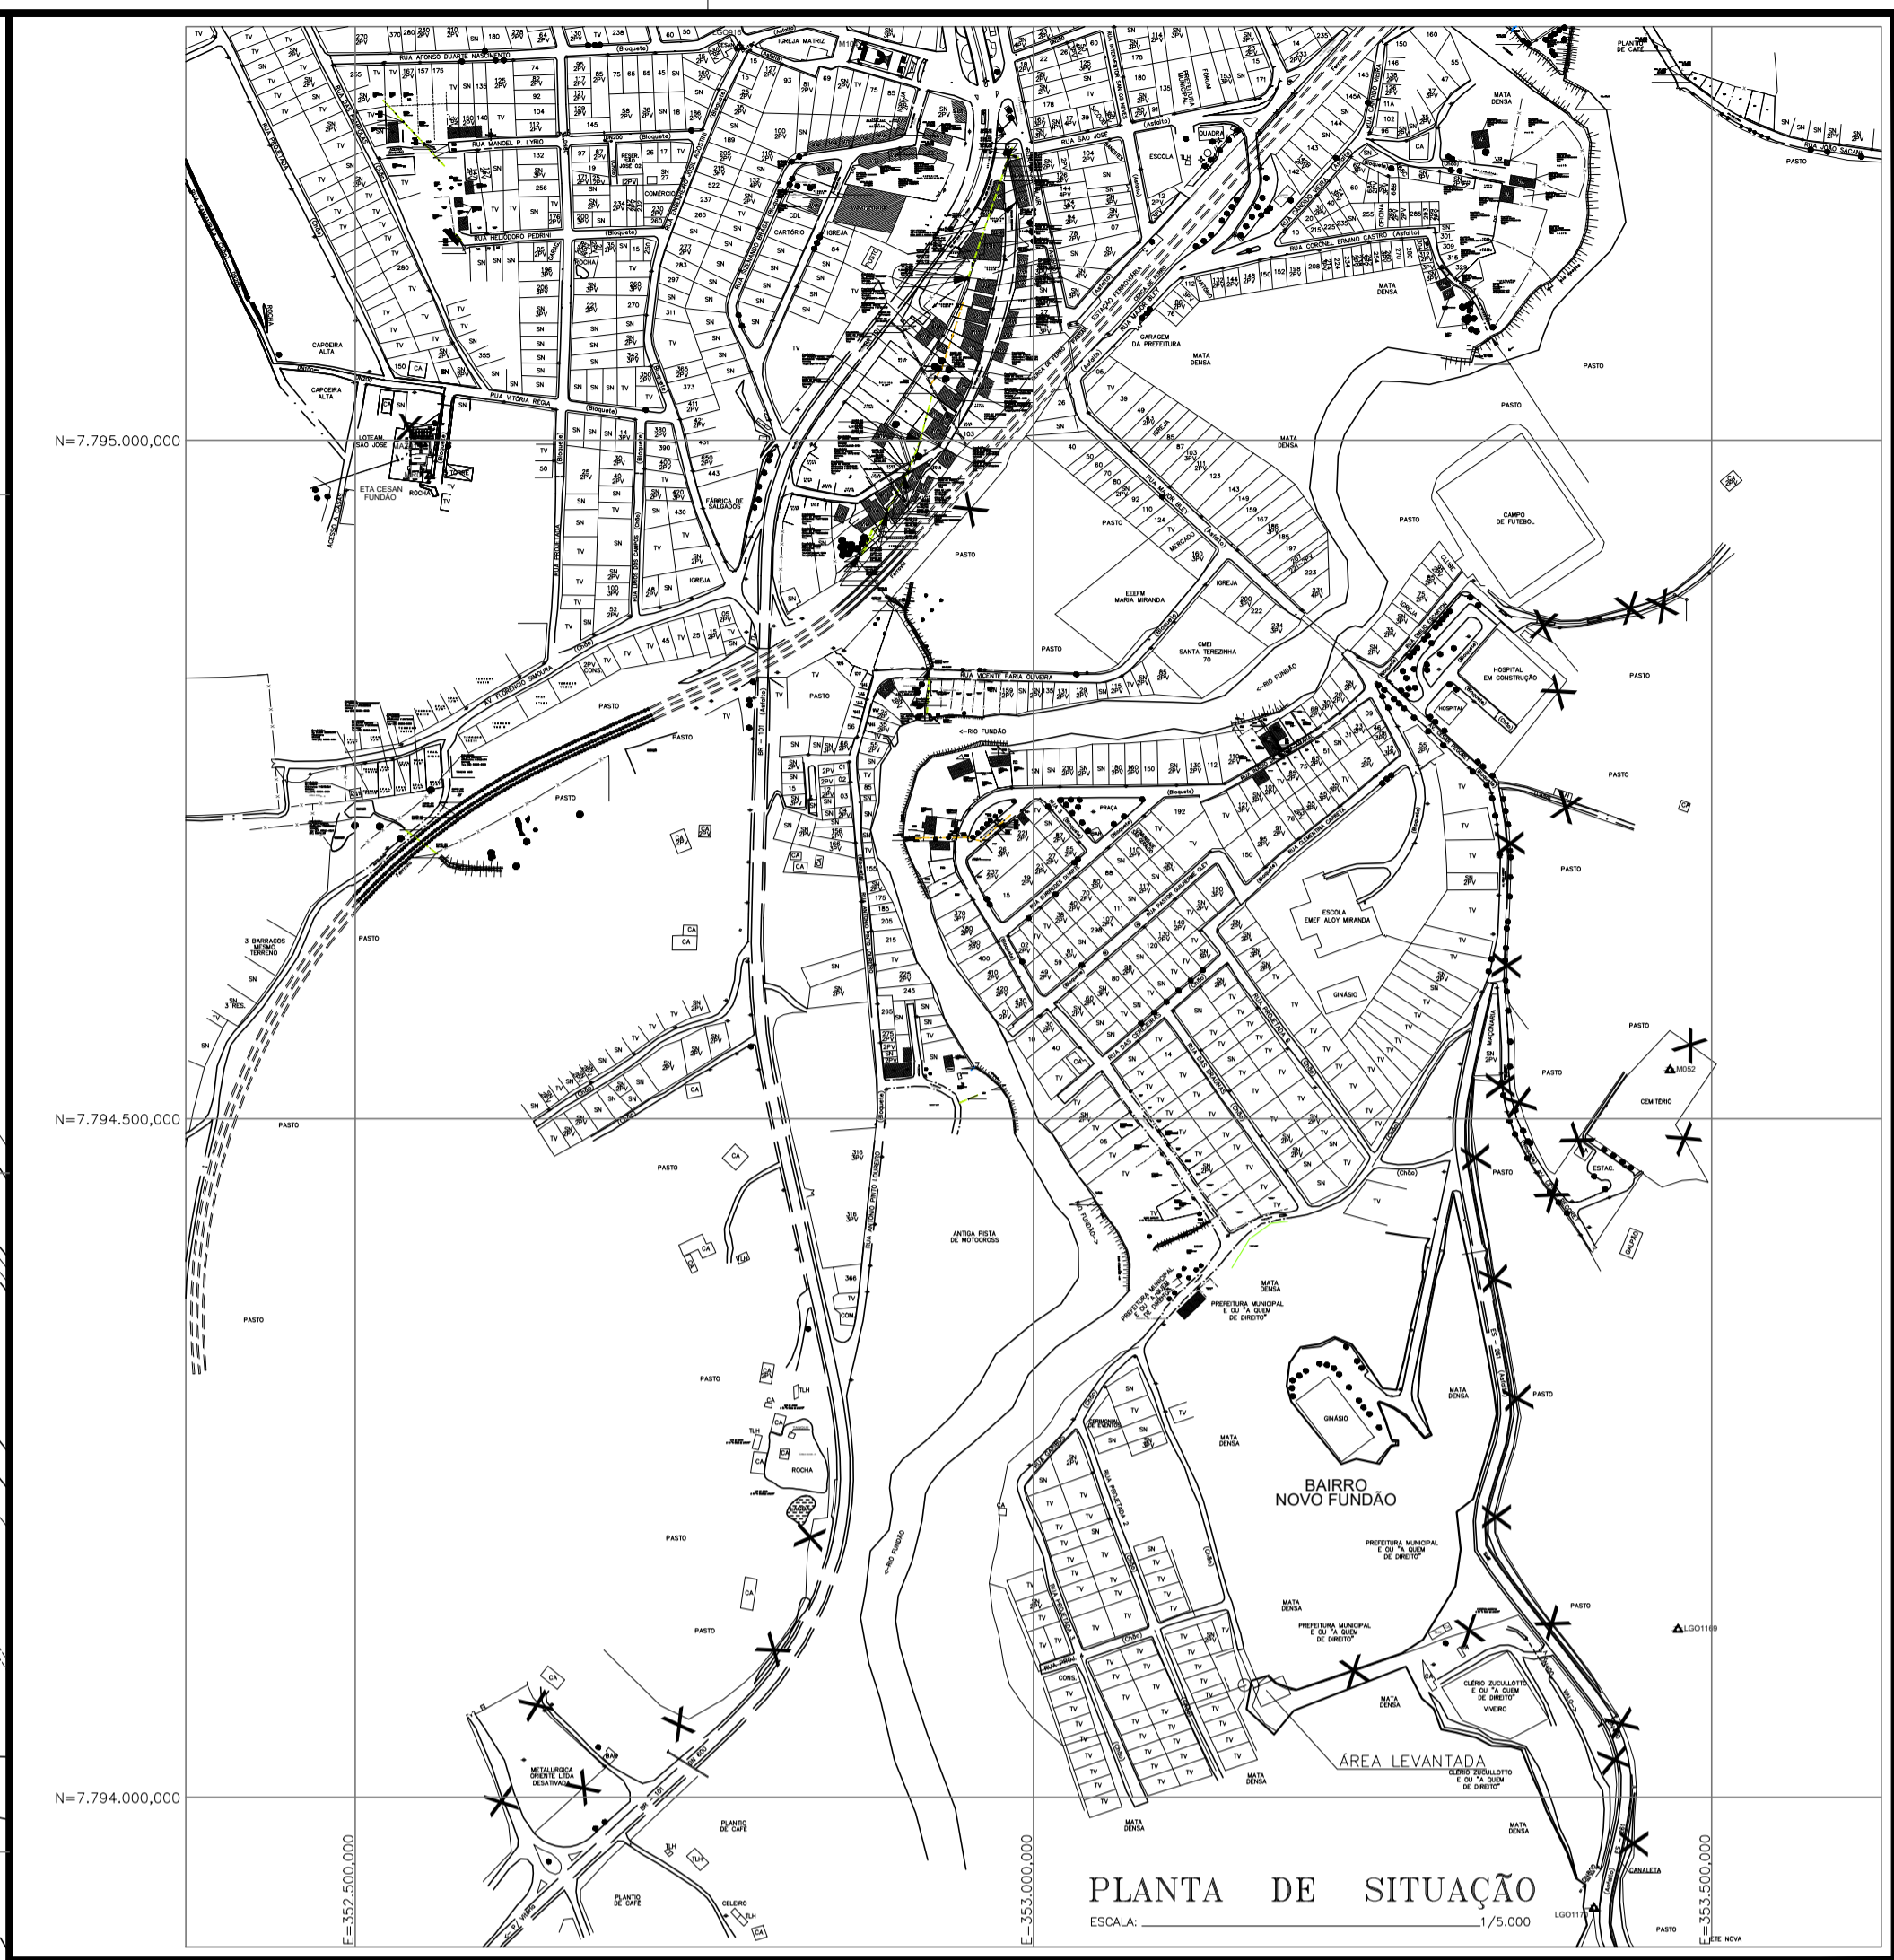


CONFIGURAÇÃO DE PENAS P/ PLOTAGEM
 PEN - COR - ESP
 1 - 7 - 0,2
 2 - 7 - 0,2
 3 - 7 - 0,4
 4 - 7 - 0,2
 5 - 7 - 0,2
 6 - 7 - 0,2
 7 - 7 - 0,2
 8 - 7 - 0,15
 9 - 7 - 0,15
 10 - 7 - 0,25
 42 - 7 - 0,10
 70 - 7 - 0,15
 140 - 140 - 0,15
 162 - 162 - 0,15
 AS DEMAIS PENAS - COR. 7 E ESP. 0,15

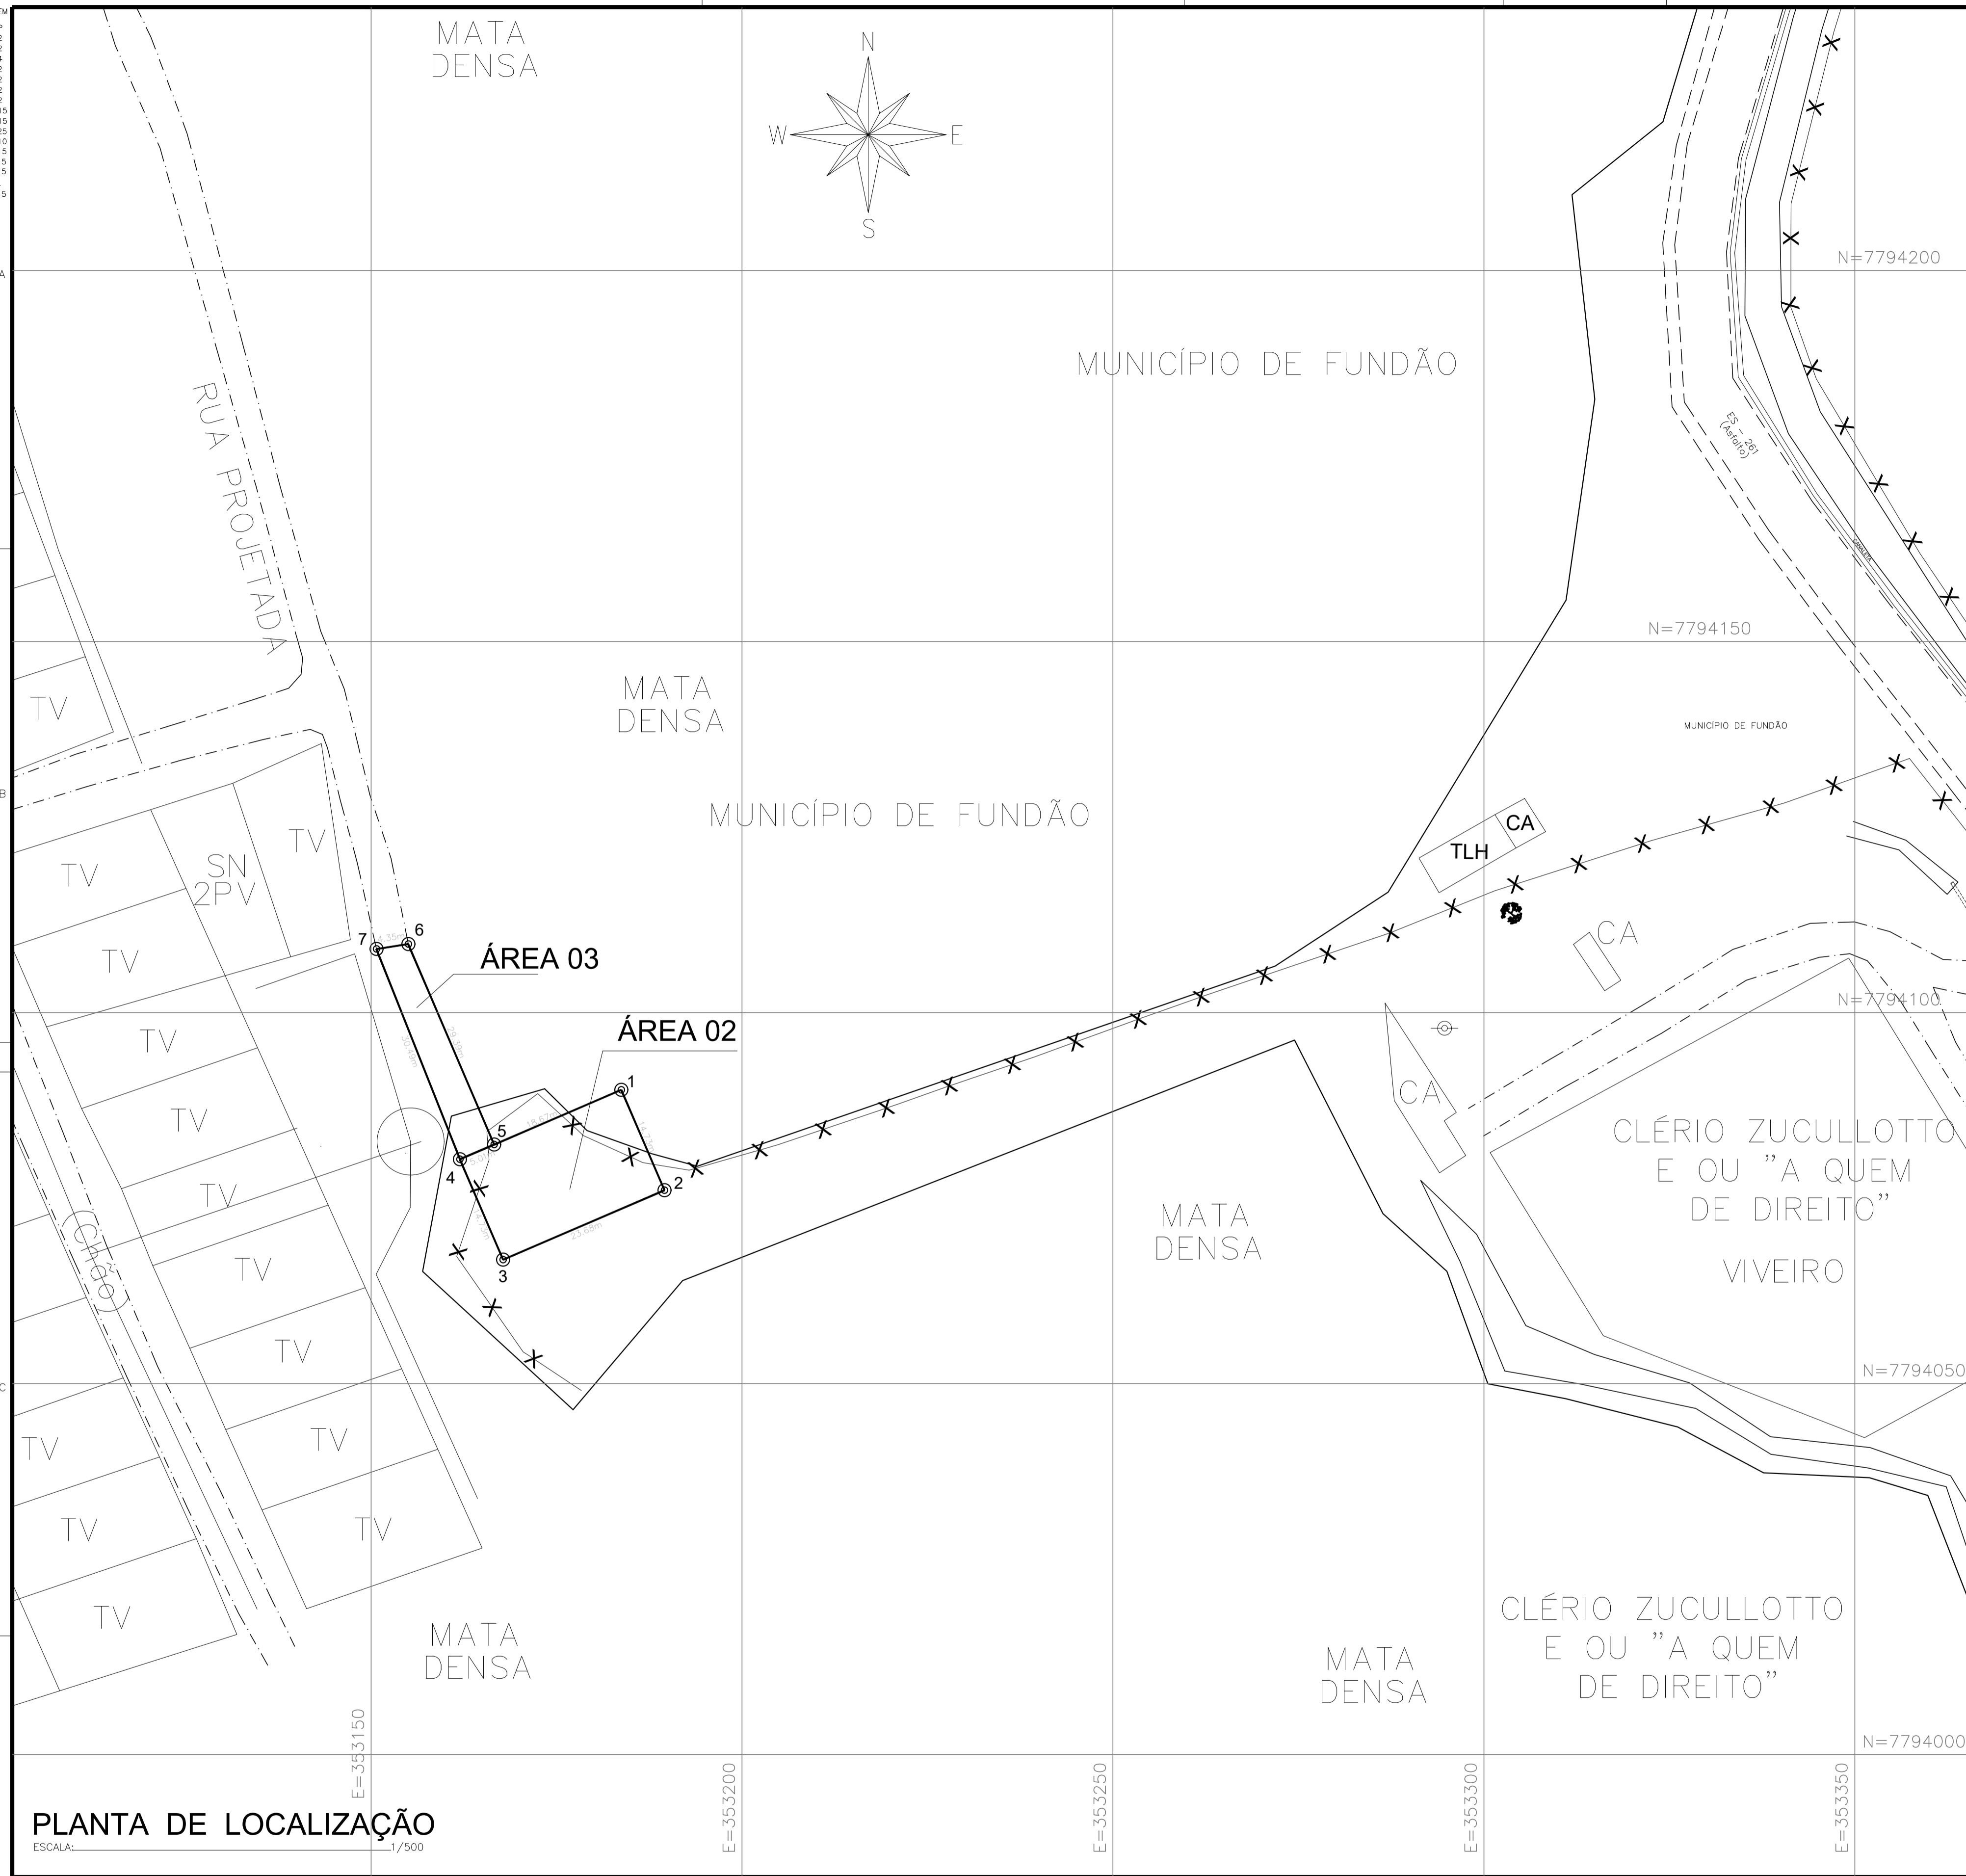

DADOS PARA CESSÃO					
ÁREA	DIMENSÕES	ÁREA PERÍMETRO	PROPRIETÁRIO	UTILIZAÇÃO	MEMORIAL DESCRITIVO
02	VER DESENHO	348,75 m ² 76,82 m	MUNICÍPIO DE FUNDÃO	ESTAÇÃO ELEVATORIA DE ESGOTO BRUTO K1	A-034-000-99-1-MD-0006

DADOS PARA SERVIÇÃO ADMINISTRATIVO					
ÁREA	DIMENSÕES	ÁREA PERÍMETRO	PROPRIETÁRIO	UTILIZAÇÃO	MEMORIAL DESCRITIVO
03	VER DESENHO	138,31 m ² 69,24 m	MUNICÍPIO DE FUNDÃO	ACESSO VIÁRIO DA EEEB K1	A-034-000-99-1-MD-0006

DADOS PARA LOCAÇÃO (ÁREA 02)								
VÉRTICE	COORDENADAS		VÉRTICE	COORDENADAS		VÉRTICE	COORDENADAS	
	N	E		N	E		N	E
1	7.794.089.5746	353.183.7258	3	7.794.066.6947	353.167.7845	5	7.794.082.2045	353.166.5738
2	7.794.076.0429	353.189.5402	4	7.794.080.2263	353.161.9701			

DADOS PARA LOCAÇÃO (ÁREA 03)								
VÉRTICE	COORDENADAS		VÉRTICE	COORDENADAS		VÉRTICE	COORDENADAS	
	N	E		N	E		N	E
4	7.794.080.2263	353.161.9701	6	7.794.109.2236	353.155.0138	7	7.794.108.5590	353.150.7115
5	7.794.082.2045	353.166.5738						

PONTO DE REFERÊNCIA PLANIMÉTRICA E ALTIMÉTRICA		
REFER. IBGE	COORDENADAS SIRGAS 2000	ALT. ORTOMÉTRICA
MAZ-01 FUNDÃO	7.794.997,825 352.549,555	
MAZ-01 FUNDÃO	7.794.997,825 352.549,555	98,225m

PONTOS IMPLANTADOS E GEORREFERENCIADOS		
LG0234	7.795.170,503	351.910,935
LG0914	7.795.404,846	353.247,587
LG0915	7.795.336,245	353.314,361
LG0916	7.795.289,757	352.783,298
LG01165	7.795.066,618	351.769,714
LG01168	7.795.315,213	352.850,246
LG01169	7.794.123,583	353.475,153
LG01170	7.793.918,291	353.413,081

ORIENTAÇÃO CARTOGRÁFICA	
PROJEÇÃO UNIVERSAL TRANSVERSA DE MERIDIANO	
NO DATUM = SIRGAS2000	
SE DATUM ORIGINAL, MERIDIANO = 0°	
MERIDIANO CENTRAL: 39° W	
ESCALA: 1:50.000	
Latitude = 19°55'30,000" S	
Longitude = 49°05'00,000" W	
Coordenada de Escala = 0,99999994	
Dist. 16077020	
Coordenada Meridiana (U) = 272641707	
Distância Horizontal = 1035000" (sem sinal = -1035000")	
NOTA: COORDENADAS UTM - DATUM SIRGAS2000 - MC - 39°W.	

NÚMEROS	TÍTULOS	Nº	LOCAL	DISCRIMINAÇÃO	DES.	DIV.	GER.	DATA
PRINCIPAIS DESENHOS DE REFERÊNCIA				REVISÃO				

CANCELA E SUBSTITUI O DESENHO NÚMERO: _____

CANCELADO E SUBSTITUÍDO PELO DESENHO NÚMERO: _____

CENTRO DE DOCUMENTAÇÃO

RECEBIDO: / /

Nº DOC.: _____ ASS.: _____

APROVAÇÃO CESAN:

ASS.: _____ MATR.: _____

UNID.: _____ DATA: / /

ESTA APROVAÇÃO NÃO ISENTA A CONTRATADA DE SUAS RESPONSABILIDADES LEGAIS.

EMITENTE:

PROJETADO: _____

DESENHADO: _____

VERIFICADO: _____

DIVISÃO: _____

GERÊNCIA: _____

COORDENADOR: _____

REGIÃO: _____

REGIÃO: _____

Nº DES. PROJETISTA: _____

RESPONSÁVEL TÉCNICO: _____

REGIÃO: _____ ART. Nº: _____ DATA: _____

EMISSÃO CESAN

PROJETADO: _____

CREA: _____

DESENHADO: _____

VERIFICADO: LEANDRO HENRIQUE DE AVILA LENZ

DIVISÃO: E-DRF ENº EDSON IRMO MARINO

GERÊNCIA: E-GP-JENYF AMANDA CAMPAGNARO P. BRAGATO

DATAS

ABRIL/2023

ABRIL/2023

ABRIL/2023

CESAN

MUNICÍPIO: FUNDÃO | DISTRITO: SEDE | BAIRRO: FLORESTA

NOME DO EMPREENDIMENTO: SISTEMA DE ESGOTO SANITÁRIO

TÍTULO: SES FUNDÃO P.I.

ÁREA DE TERRA PARA CESSÃO E CONST. DE SERVIÇÃO ADMINISTRATIVO EEEB K1 E ACESSO VIÁRIO

ESCALA: INDICADAS | FOLHA: 01 / 01 | Nº CESAN: A-034-000-99-1-XX-0047

REV: 0

ESTE DESENHO É PROPRIEDADE DA COMPANHIA ESPÍRITO SANTENSE DE SANEAMENTO - CESAN E NÃO PODE SER COPIADO SEM SUA AUTORIZAÇÃO.